


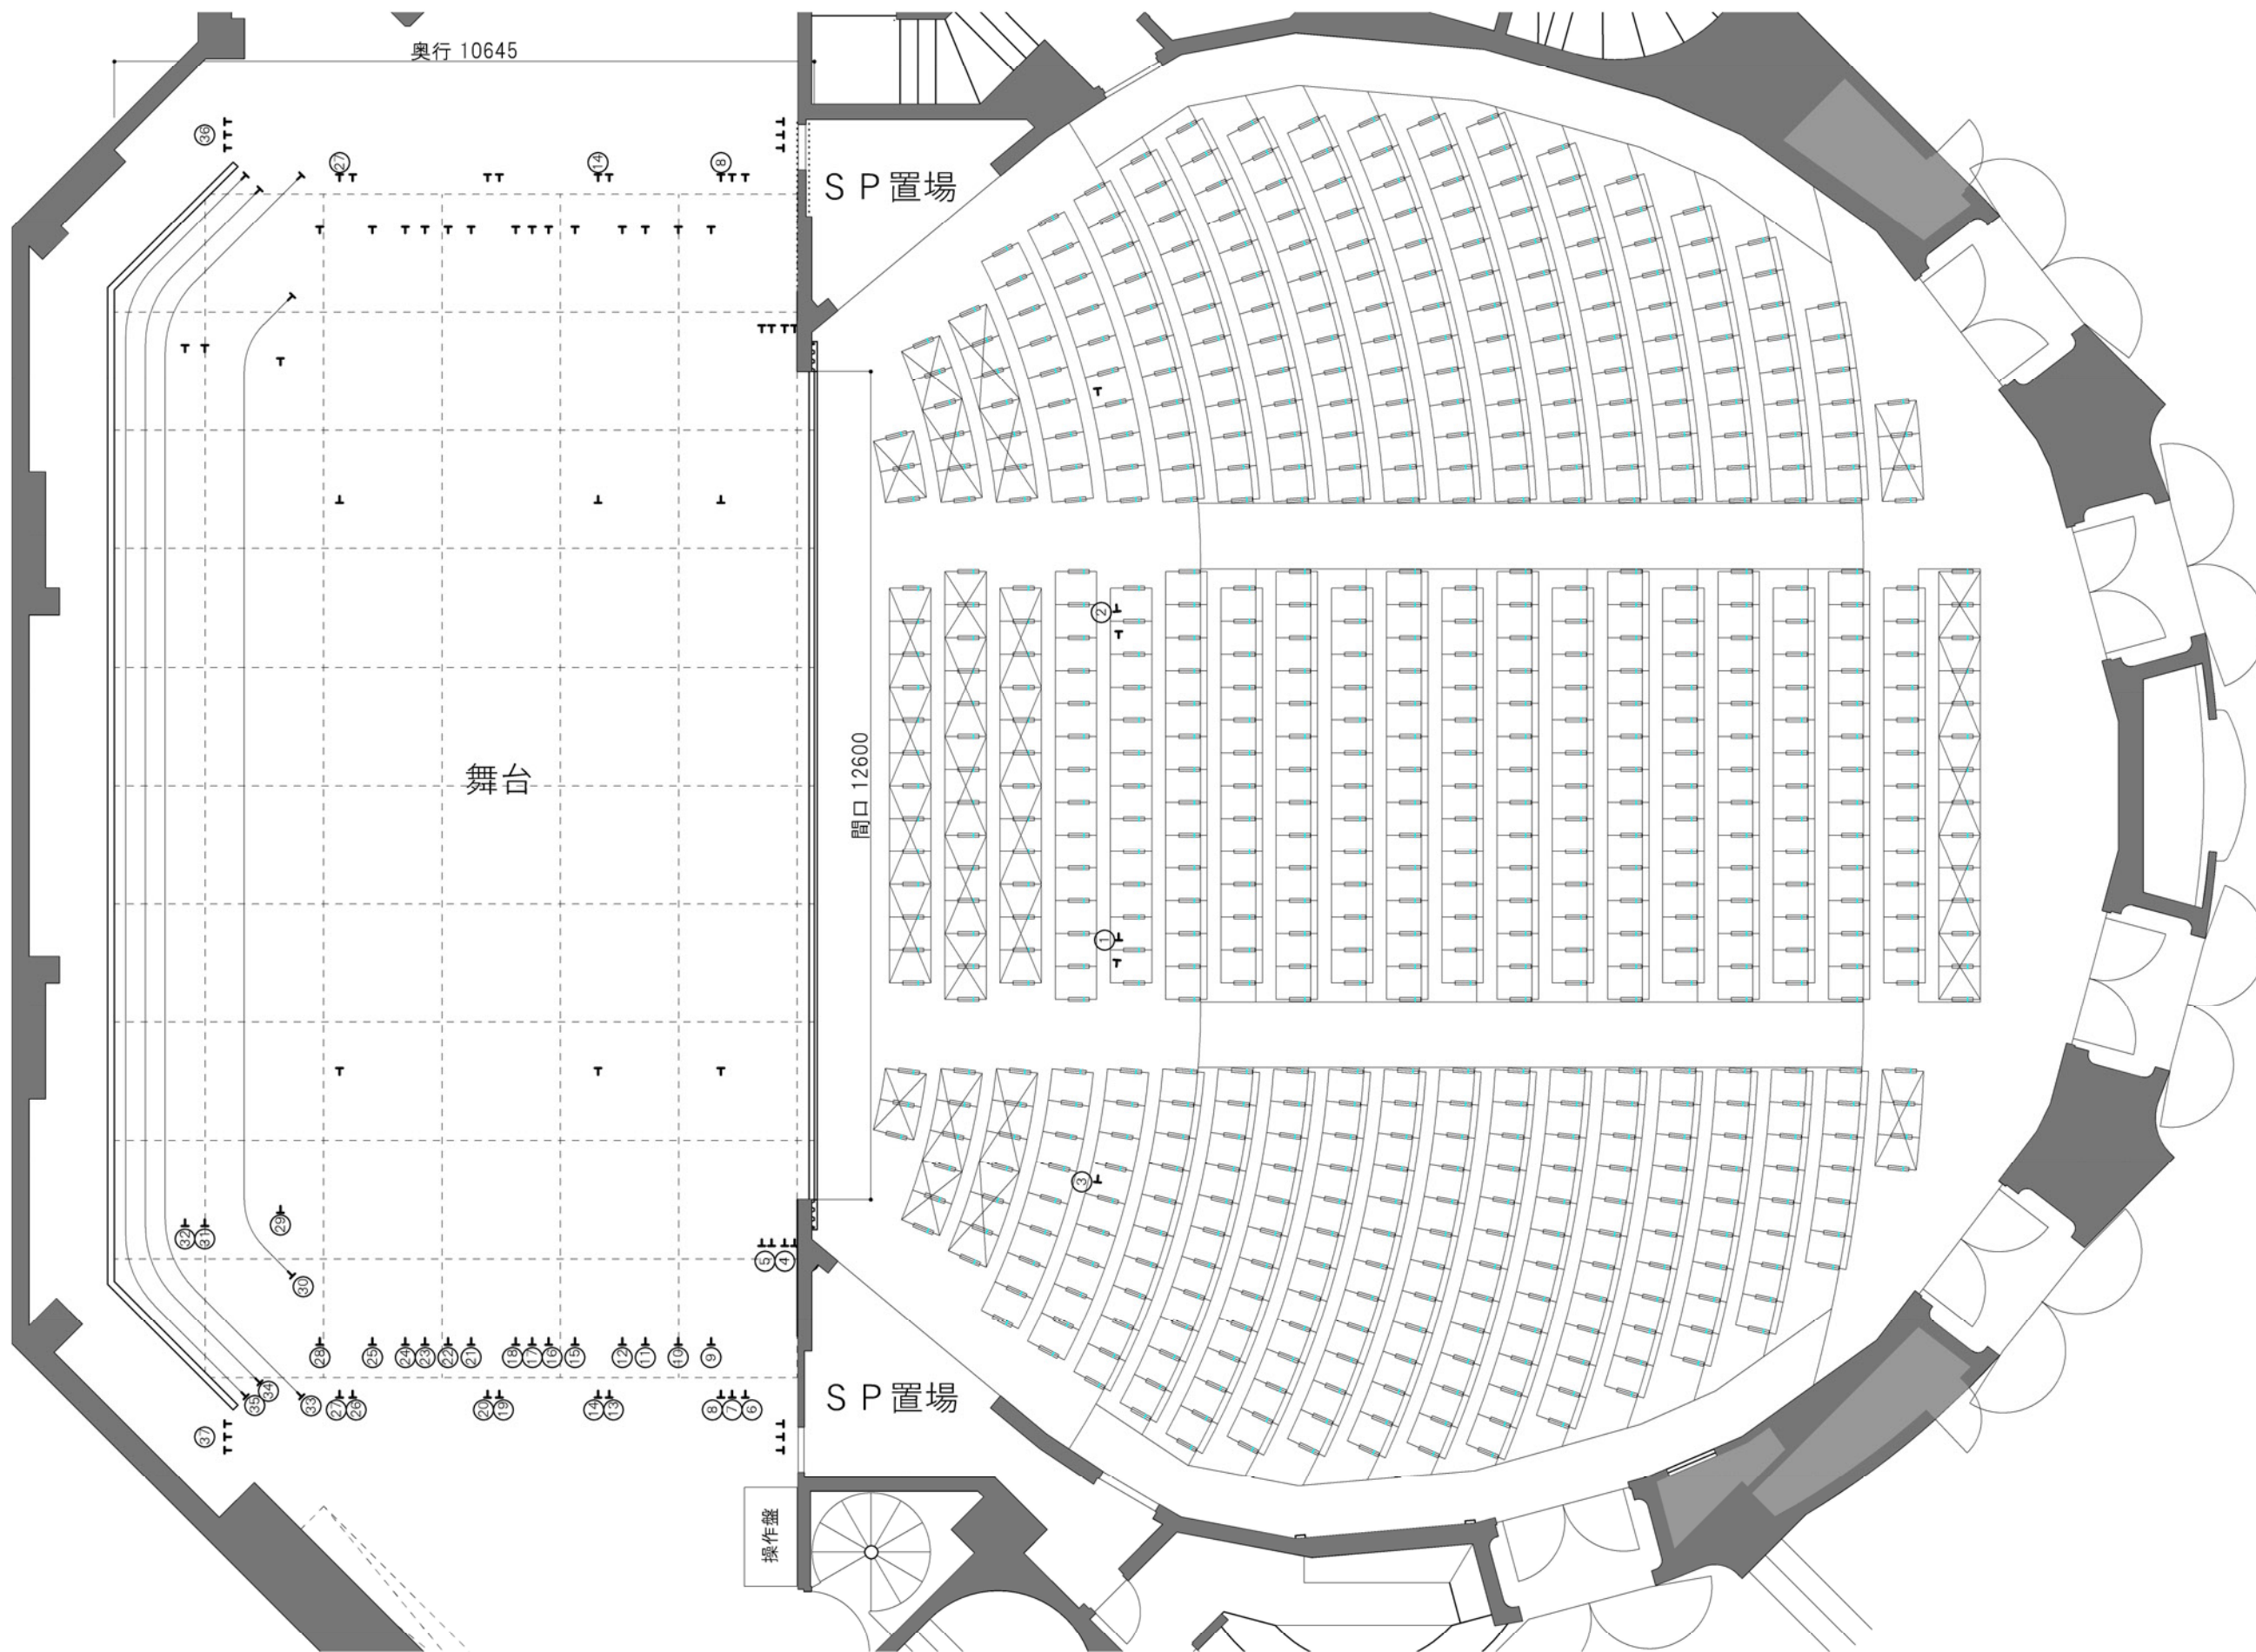

v1 190520

AiiA 2.5D Theater KOBE	ホール平面図 S=1:100	公演名/	演出/ 音響/	舞台監督/ 美術/	照明/ 図面No.	DATE / /
------------------------	----------------	------	------------	--------------	--------------	----------